


- Legende:**
- ↗ Mischwasserleitungen
  - ↘ Schmutzwasserleitungen
  - ↖ Druckleitungen, allgemein
  - ↙ Regenwasserleitungen
  - ↗ offener Graben
  - ↘ Hallung vordrückt (außer Betrieb)

PLANUNG Regenwasserleitungen

PLANUNG Becken:  
A ca. 317 [m<sup>2</sup>], T ca. 1,60[m], V ca. 507 [m<sup>3</sup>]

**FLÄCHENANSATZ:**

- Fläche Dach: 5681 [m<sup>2</sup>]
- Fläche Parken: 2168 [m<sup>2</sup>]
- Fläche Straße: 5130 [m<sup>2</sup>]
- Fläche Grün: 3764 [m<sup>2</sup>]
- Fläche Gesamt: 16733 [m<sup>2</sup>]

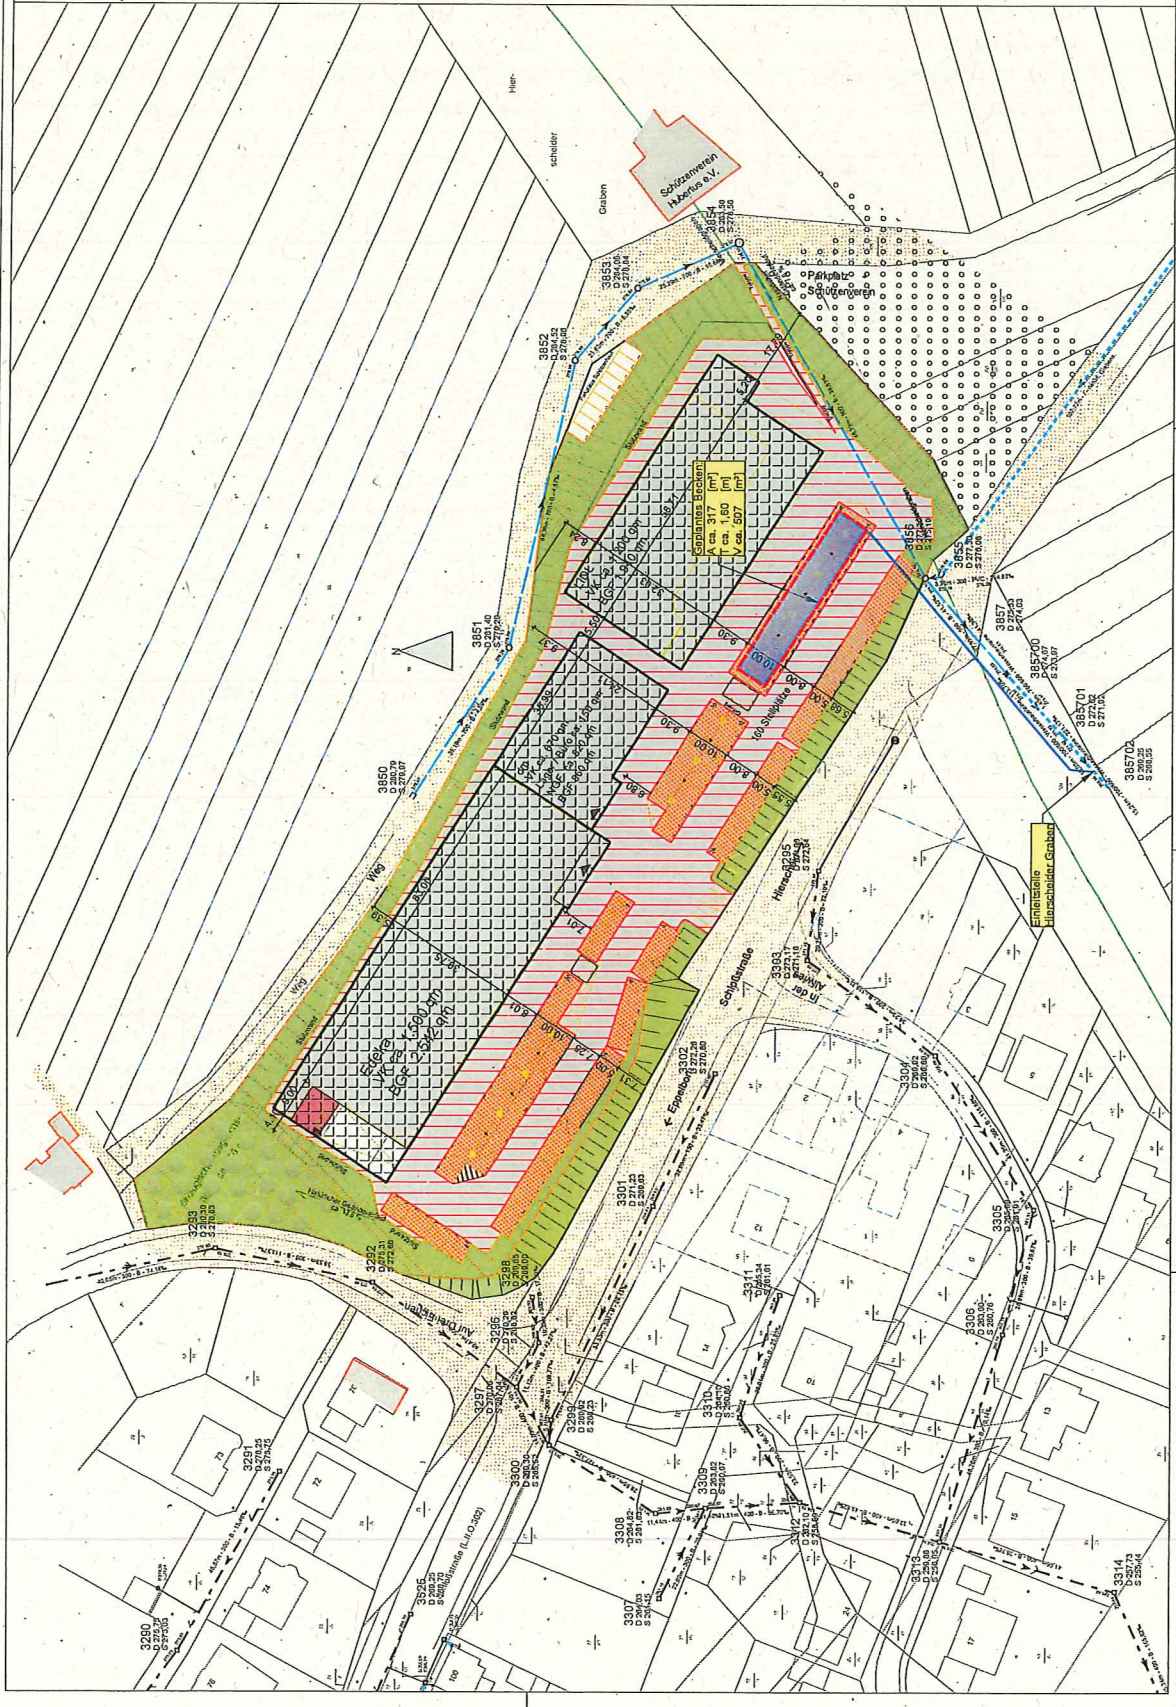

**Vorplanung**


**Bemessung RRB Einkaufszentrum**  
 Hierscheider Graben

**Lageplan Planung mit Flächenangaben zur Bemessung RRB**

**TOSSH**  
 Bauingenieur GmbH



